
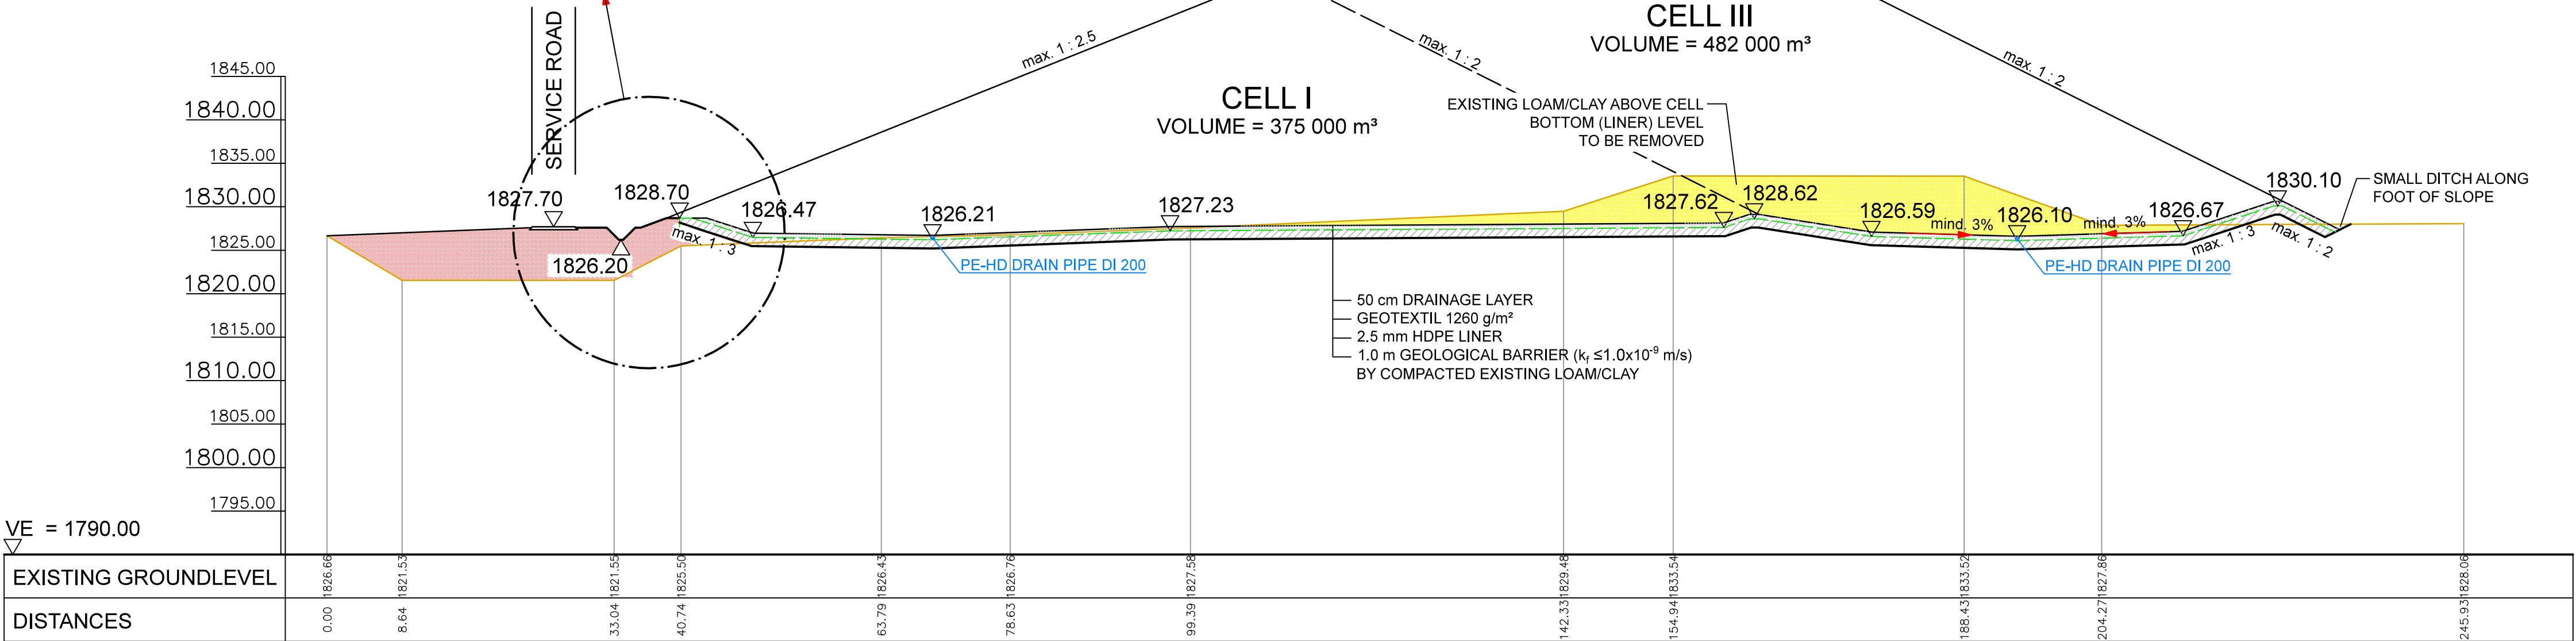


CROSS SECTION A - A
SCALE 1 : 500

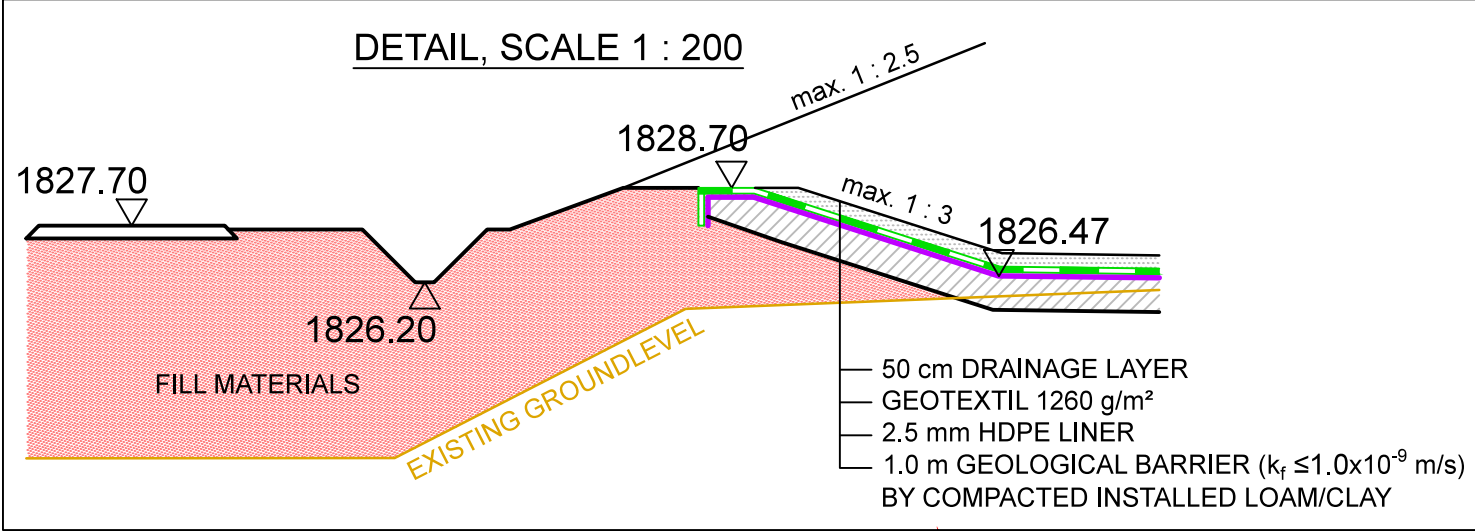

KOTAYK AND GEGHARKUNIK
SOLID WASTE
MANAGEMENT PROJECKT

CROSS SECTION A - A
SCALE 1 : 500

DRAFT



Staatlich befugte und beeidete Ziviltechniker für Konstruktive Technik und Wasserwirtschaft



DI Trugina & Partner
ZT GmbH
A-2361 Laxenburg, Aspangbahn Straße 4
Tel. : +43/2236/71140 Fax : +43/2236/72929
e-mail : office@trugina.at www.trugina.at

