


CROSS SECTION B - B
SCALE 1 : 500

CROSS SECTION A - A

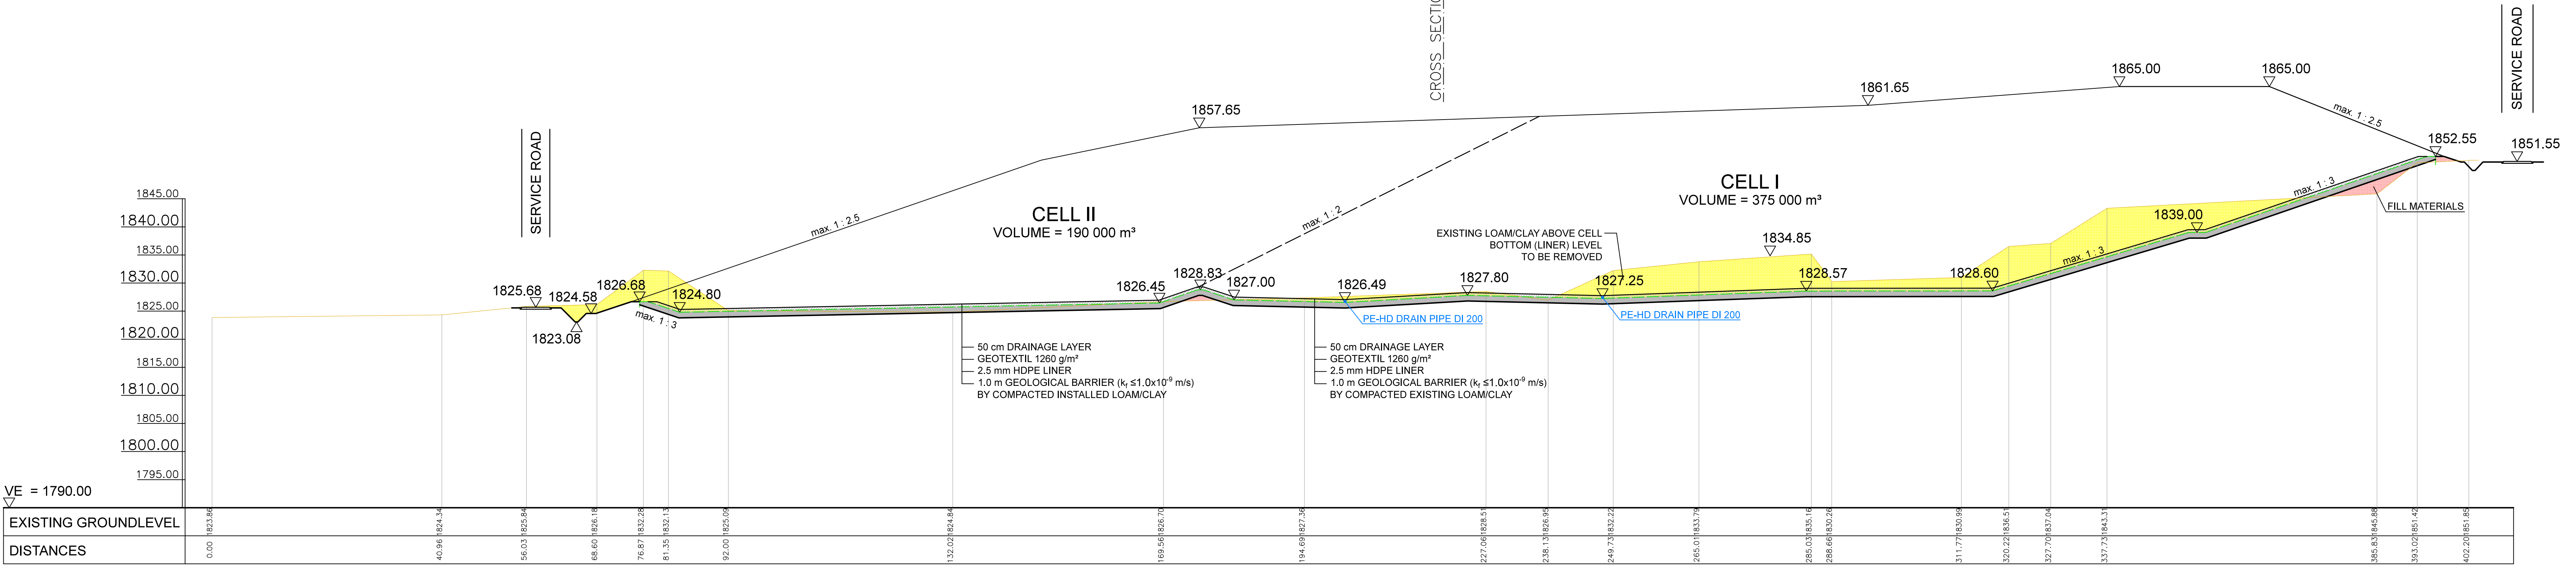

KOTAYK AND GEGHARKUNIK
SOLID WASTE
MANAGEMENT PROJECKT

CROSS SECTION B - B
SCALE 1 : 500

DRAFT



Staatlich befugte und beeidete Ziviltechniker für Konstruktion und Wasserwirtschaft



DI Trugina & Partner
ZT GmbH
A-2361 Laxenburg Spangbahn Straße 4
Tel. +43/2236/71140 Fax +43/2236/72929
e-mail: office@trugina.at www.trugina.at

